


Kart 7: Reguleringsplan.

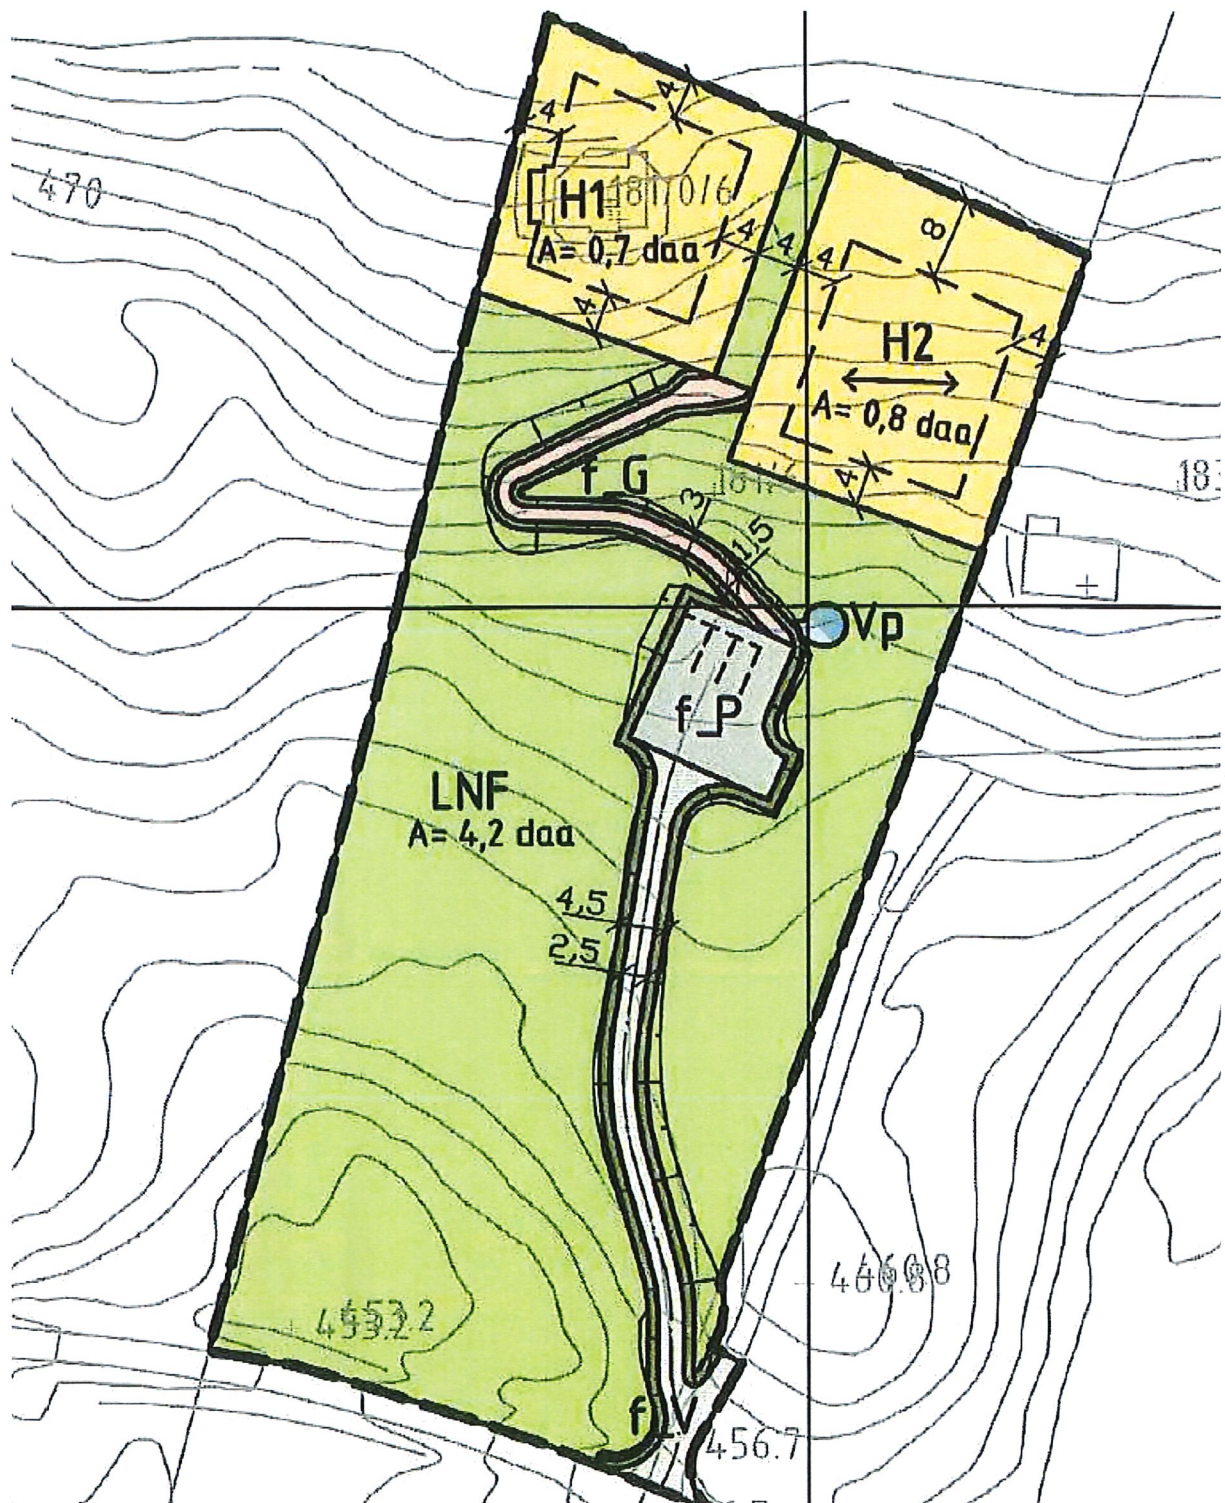

Utsnitt av reguleringsplan for område B4 nord for Storesetra