


Kart 2. Vegen sin nye trase som den
ligg i dag.

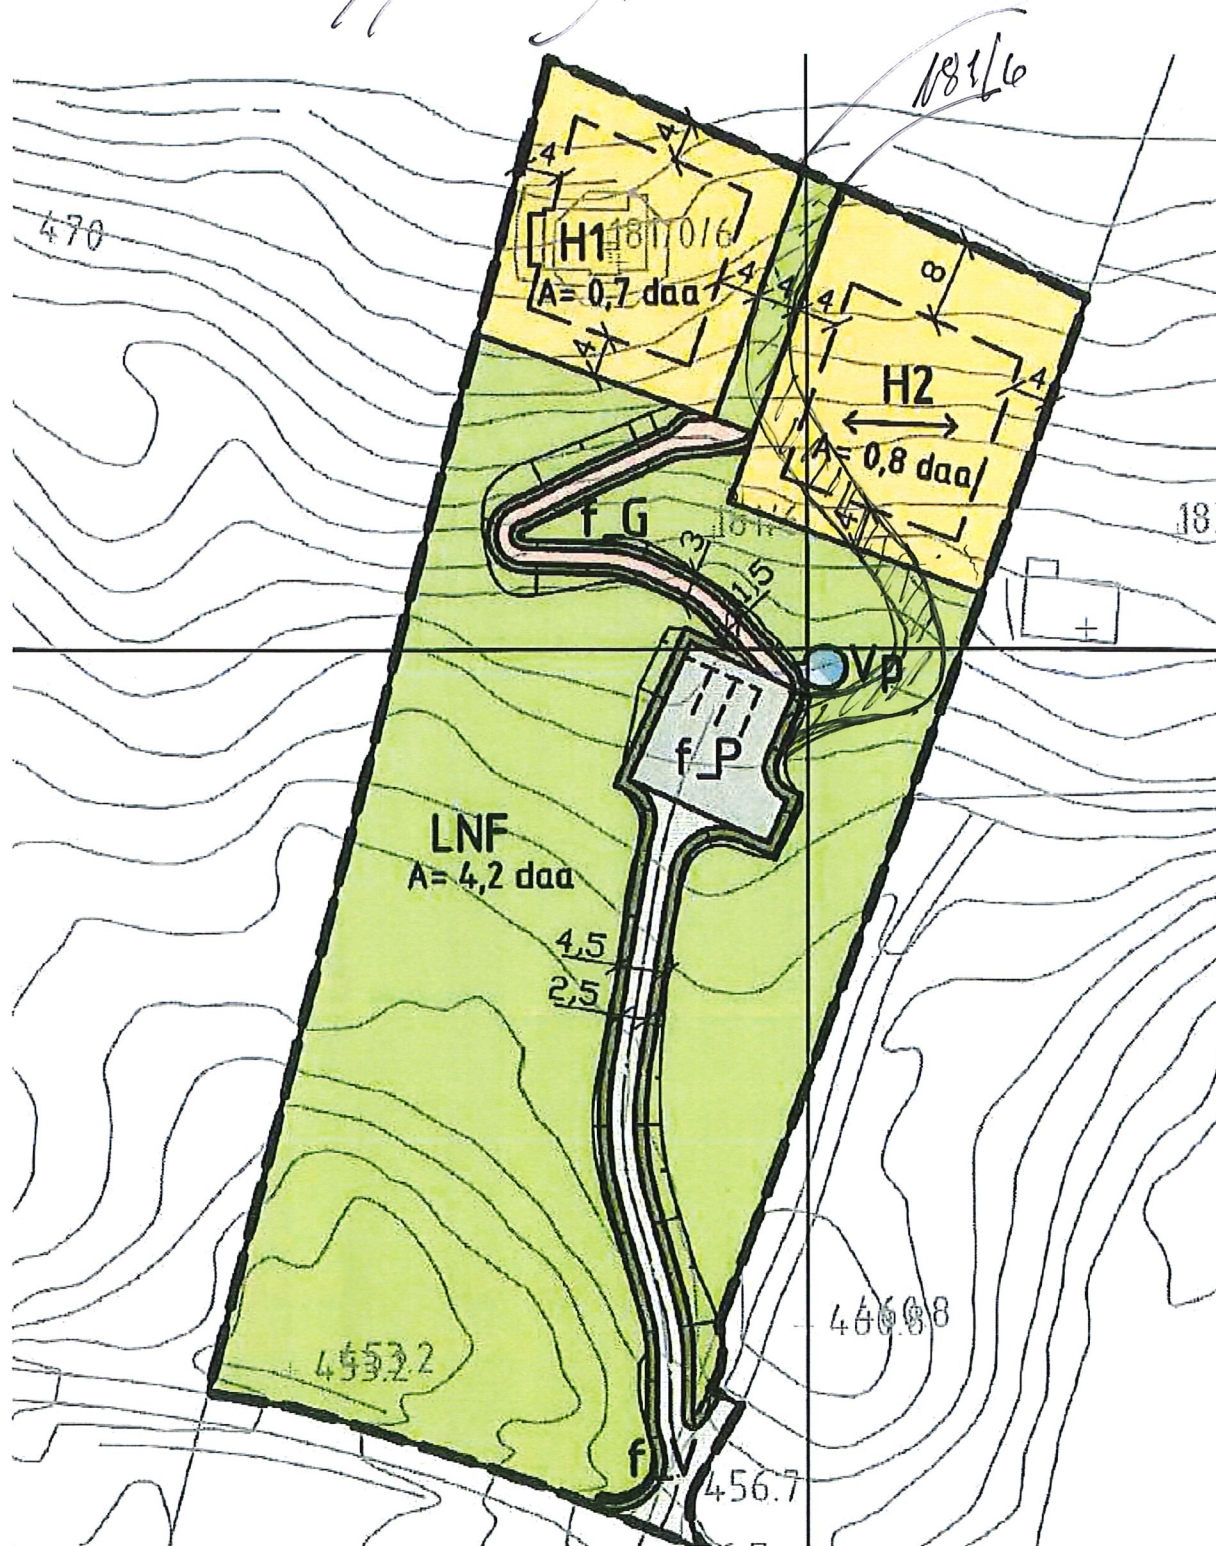

Utsnitt av reguleringsplan for område B4 nord for Storesetra